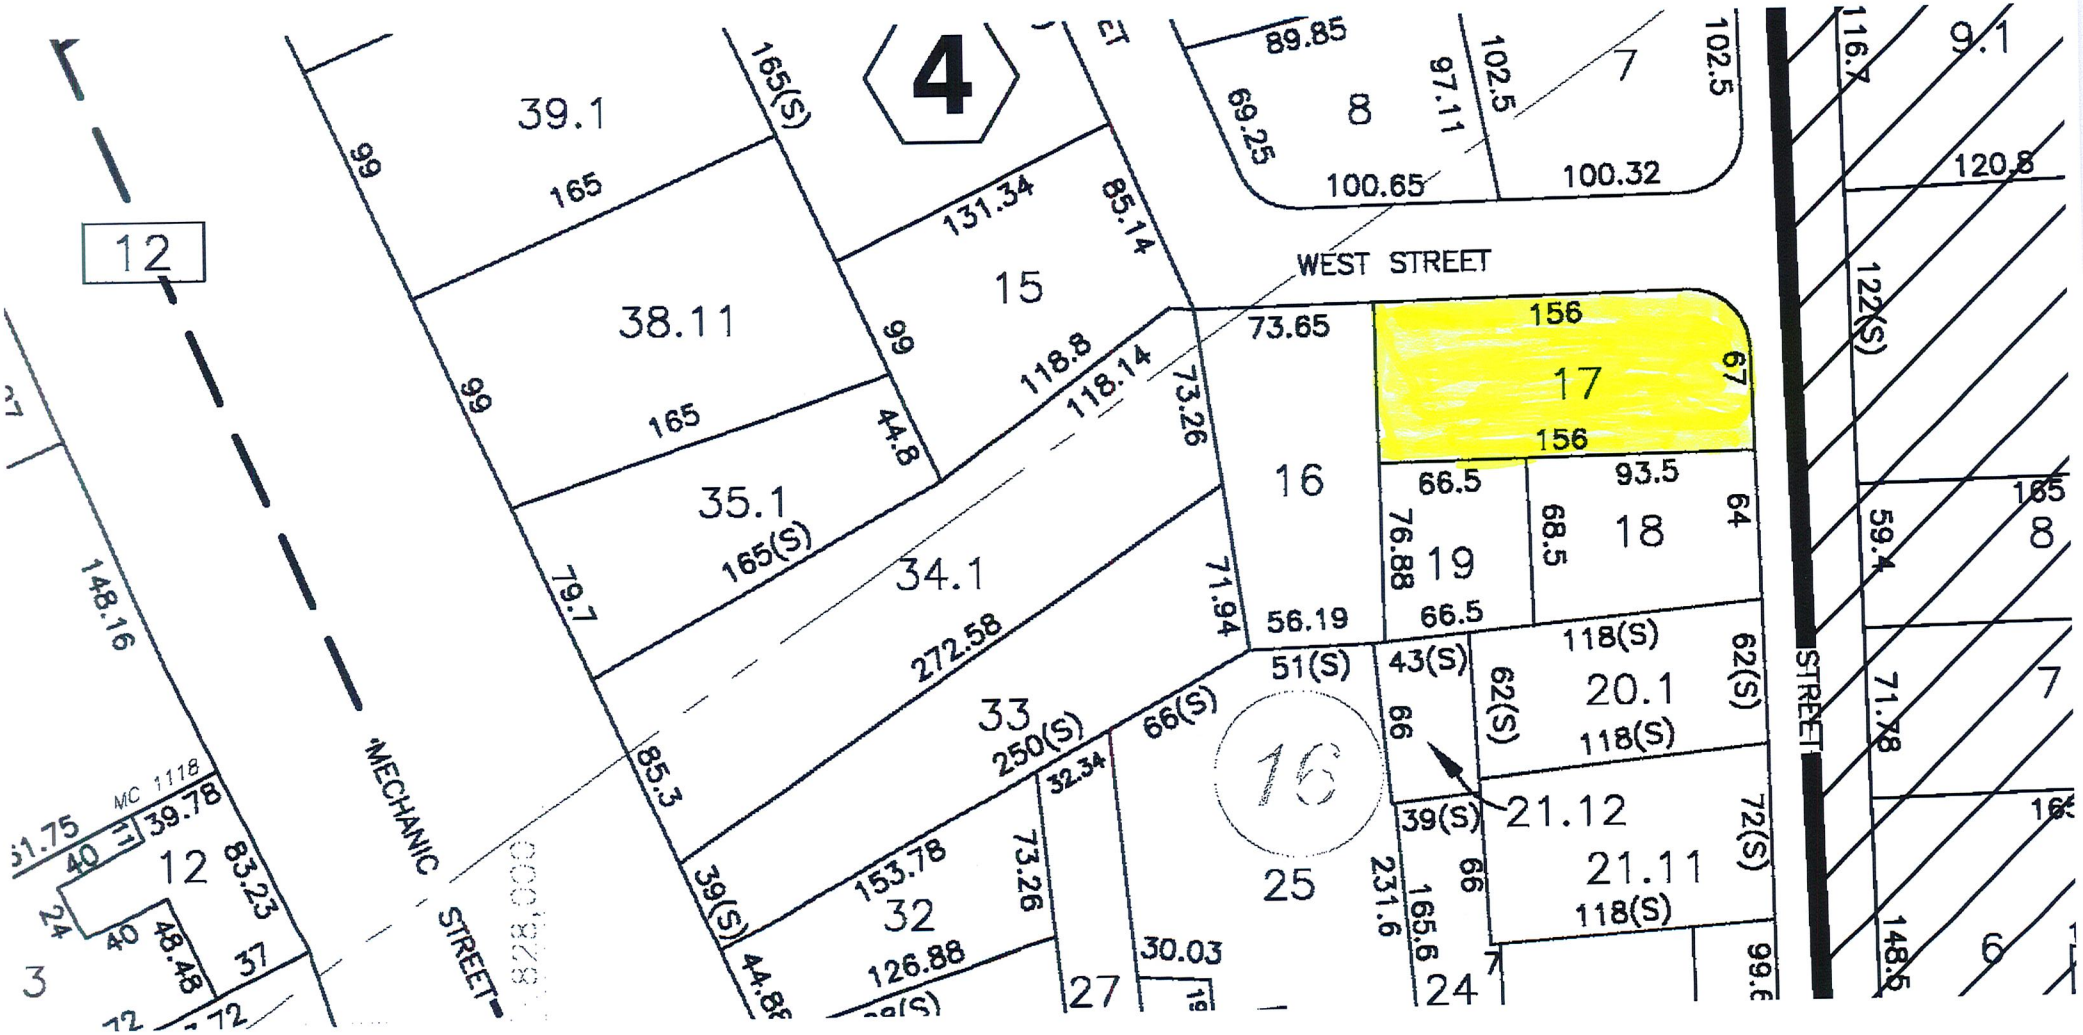

4
12
39.1
165
165(S)
99
38.11
131.34
85.14
15
118.8
118.14
44.8
35.1
165(S)
34.1
272.58
79.7
85.3
33
250(S)
32.34
66(S)
153.78
32
126.88
73.26
71.94
30.03
27
MECHANIC STREET
MC 1118
39.78
12
83.23
48.48
37
148.16
3
89.85
69.25
8
97.11
102.5
7
100.65
100.32
WEST STREET
73.65
156
17
67
16
66.5
93.5
76.88
19
68.5
18
64
56.19
51(S)
43(S)
118(S)
20.1
62(S)
66
39(S)
21.12
21.11
72(S)
231.6
165.6
25
24
STREET
116.7
9.1
120.8
122(S)
59.4
165
8
71.78
7
148.5
6